
THE UNICORN

FLOOR PLAN BUILDING - C
WING 1

Maha RERA No.:
P52100052724
https://maharera.mahaonline.gov.in

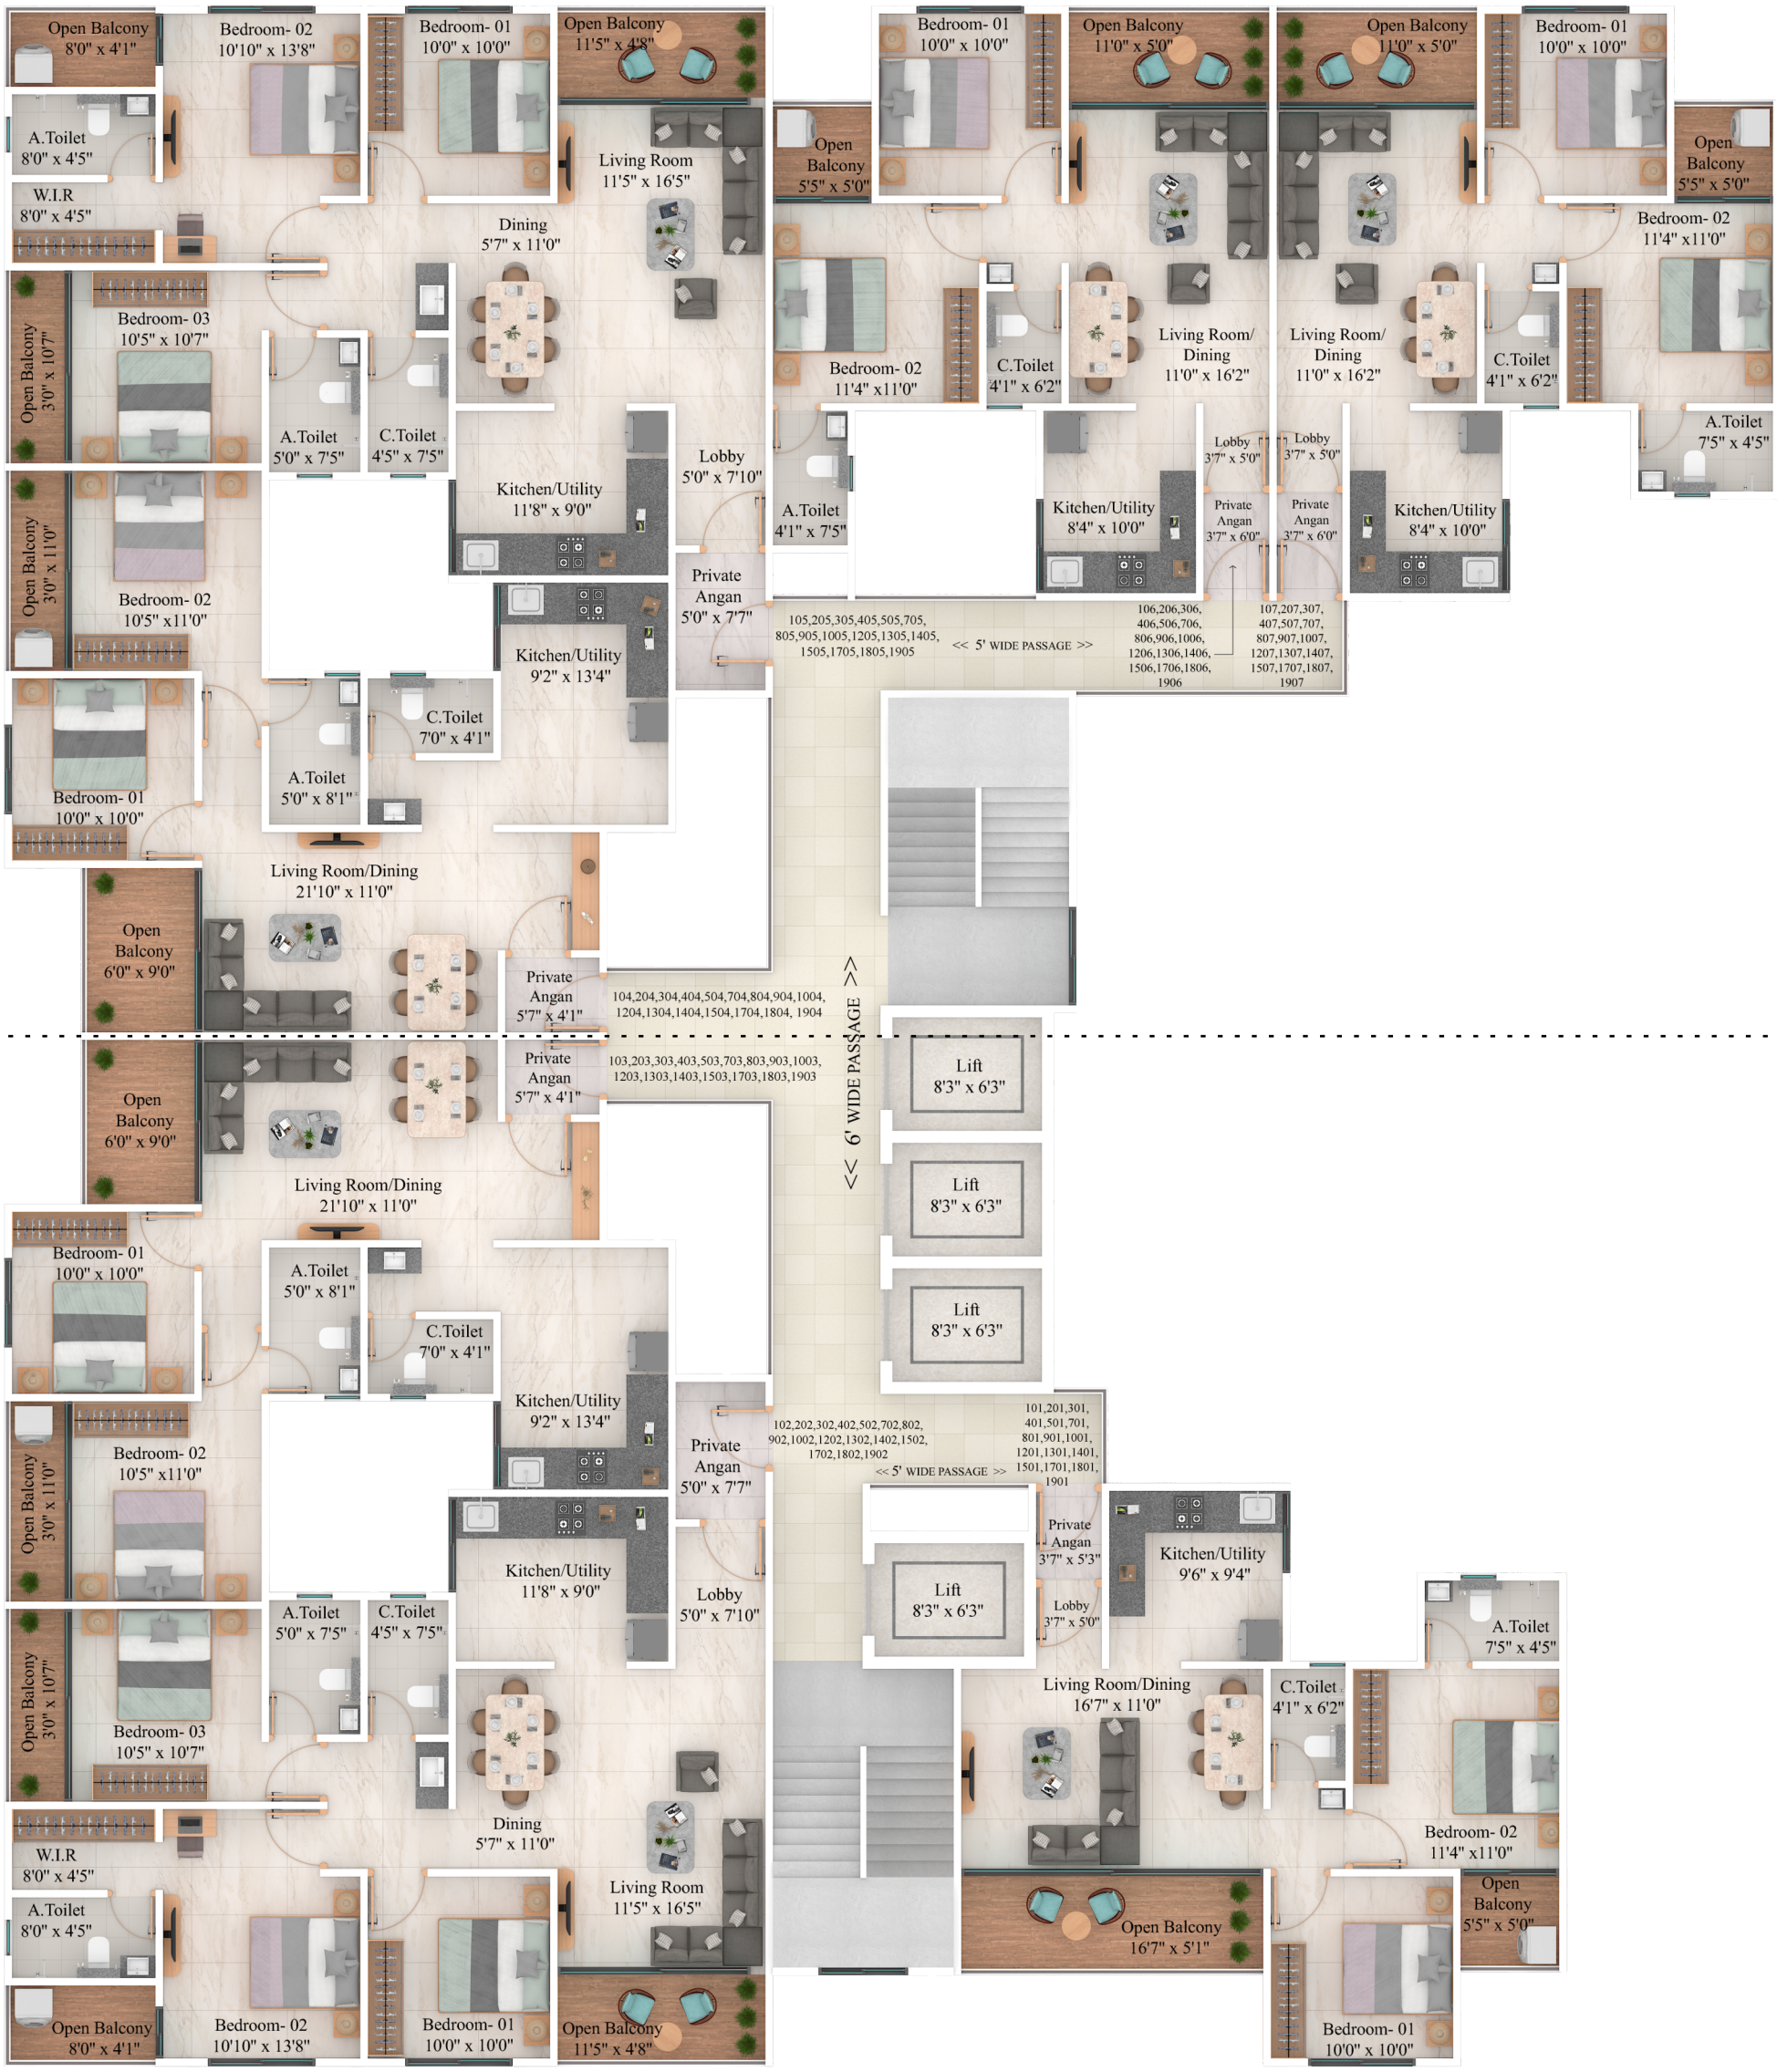


C BUILDING TYPICAL FLOOR - WING 1

	TYPE	Rera Carpet	Enclosed Balc.	Open Balcony	Total	Carpet
		Sq.M.	Sq.M.	Sq.M.	Sq.M.	Sq. Ft.
101, 201, 301, 401, 501, 701, 801, 901, 1001, 1201, 1301, 1401, 1501, 1701, 1801, 1901	2BHK	57.49	2.67	10.30	70.46	758.43
102, 202, 302, 402, 502, 702, 802, 902, 1002, 1202, 1302, 1402, 1502, 1702, 1802, 1902	3BHK	91.51	5.88	10.88	108.27	1165.42
103, 203, 303, 403, 503, 703, 803, 903, 1003, 1203, 1303, 1403, 1503, 1703, 1803, 1903	2BHK	68.66	0.00	7.96	76.62	824.74
104, 204, 304, 404, 504, 704, 804, 904, 1004, 1204, 1304, 1404, 1504, 1704, 1804, 1904	2BHK	68.66	0.00	7.96	76.62	824.74
105, 205, 305, 405, 505, 705, 805, 905, 1005, 1205, 1305, 1405, 1505, 1705, 1805, 1905	3BHK	91.51	5.88	10.88	108.27	1165.42
106, 206, 306, 406, 506, 706, 806, 906, 1006, 1206, 1306, 1406, 1506, 1706, 1806, 1906	2BHK	56.3	2.78	7.50	66.58	716.67
107, 207, 307, 407, 507, 707, 807, 907, 1007, 1207, 1307, 1407, 1507, 1707, 1807, 1907	2BHK	56.65	2.78	7.50	66.93	720.43

THE UNICORN

FLOOR PLAN BUILDING - C
WING 2

Maha RERA No.:
P52100052724
https://maharera.mahaonline.gov.in

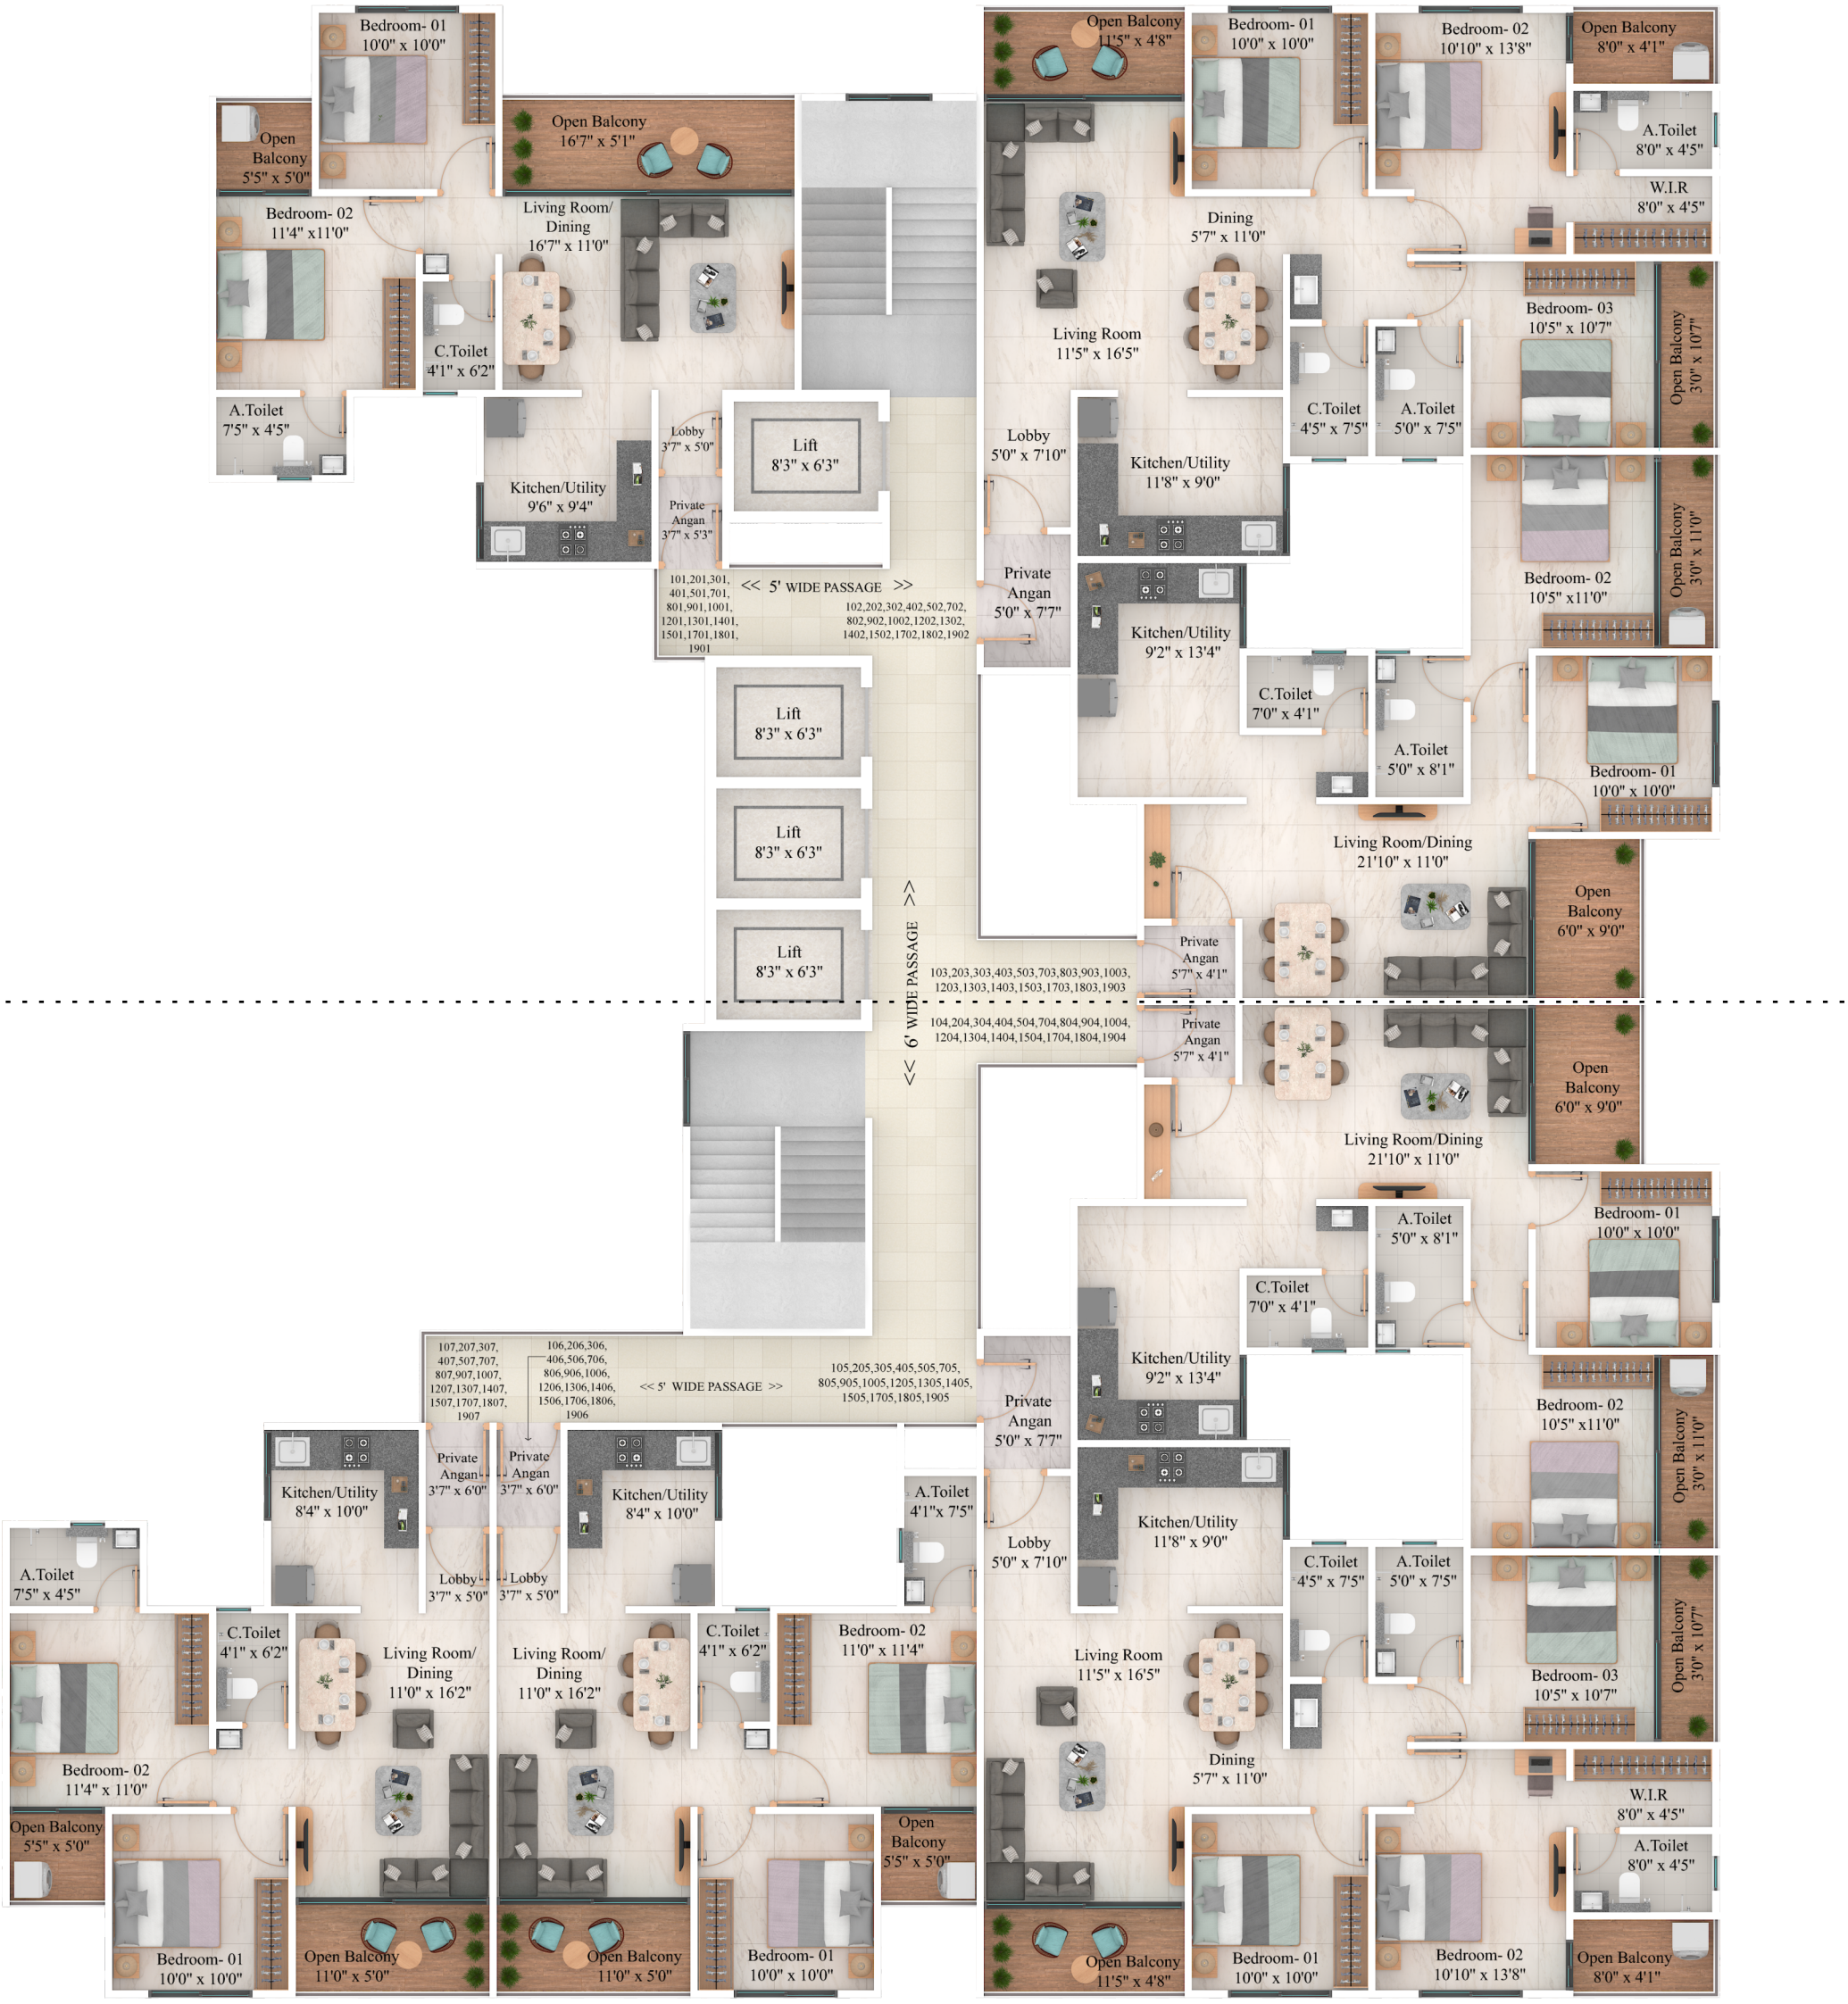


C BUILDING TYPICAL FLOOR - WING 2

	TYPE	Rera Carpet	Enclosed Balc.	Open Balcony	Total	Carpet
		Sq.M.	Sq.M.	Sq.M.	Sq.M.	Sq. Ft.
101, 201, 301, 401, 501, 701, 801, 901, 1001, 1201, 1301, 1401, 1501, 1701, 1801, 1901	2BHK	57.49	2.67	10.30	70.46	758.43
102, 202, 302, 402, 502, 702, 802, 902, 1002, 1202, 1302, 1402, 1502, 1702, 1802, 1902	3BHK	91.51	5.88	10.88	108.27	1165.42
103, 203, 303, 403, 503, 703, 803, 903, 1003, 1203, 1303, 1403, 1503, 1703, 1803, 1903	2BHK	68.66	0.00	7.96	76.62	824.74
104, 204, 304, 404, 504, 704, 804, 904, 1004, 1204, 1304, 1404, 1504, 1704, 1804, 1904	2BHK	68.66	0.00	7.96	76.62	824.74
105, 205, 305, 405, 505, 705, 805, 905, 1005, 1205, 1305, 1405, 1505, 1705, 1805, 1905	3BHK	91.51	5.88	10.88	108.27	1165.42
106, 206, 306, 406, 506, 706, 806, 906, 1006, 1206, 1306, 1406, 1506, 1706, 1806, 1906	2BHK	56.3	2.78	7.50	66.58	716.67
107, 207, 307, 407, 507, 707, 807, 907, 1007, 1207, 1307, 1407, 1507, 1707, 1807, 1907	2BHK	56.65	2.78	7.50	66.93	720.43

THE UNICORN

FLOOR PLAN BUILDING - C
REFUGE WING 1

Maha RERA No.:
P52100052724
https://maharera.mahaonline.gov.in

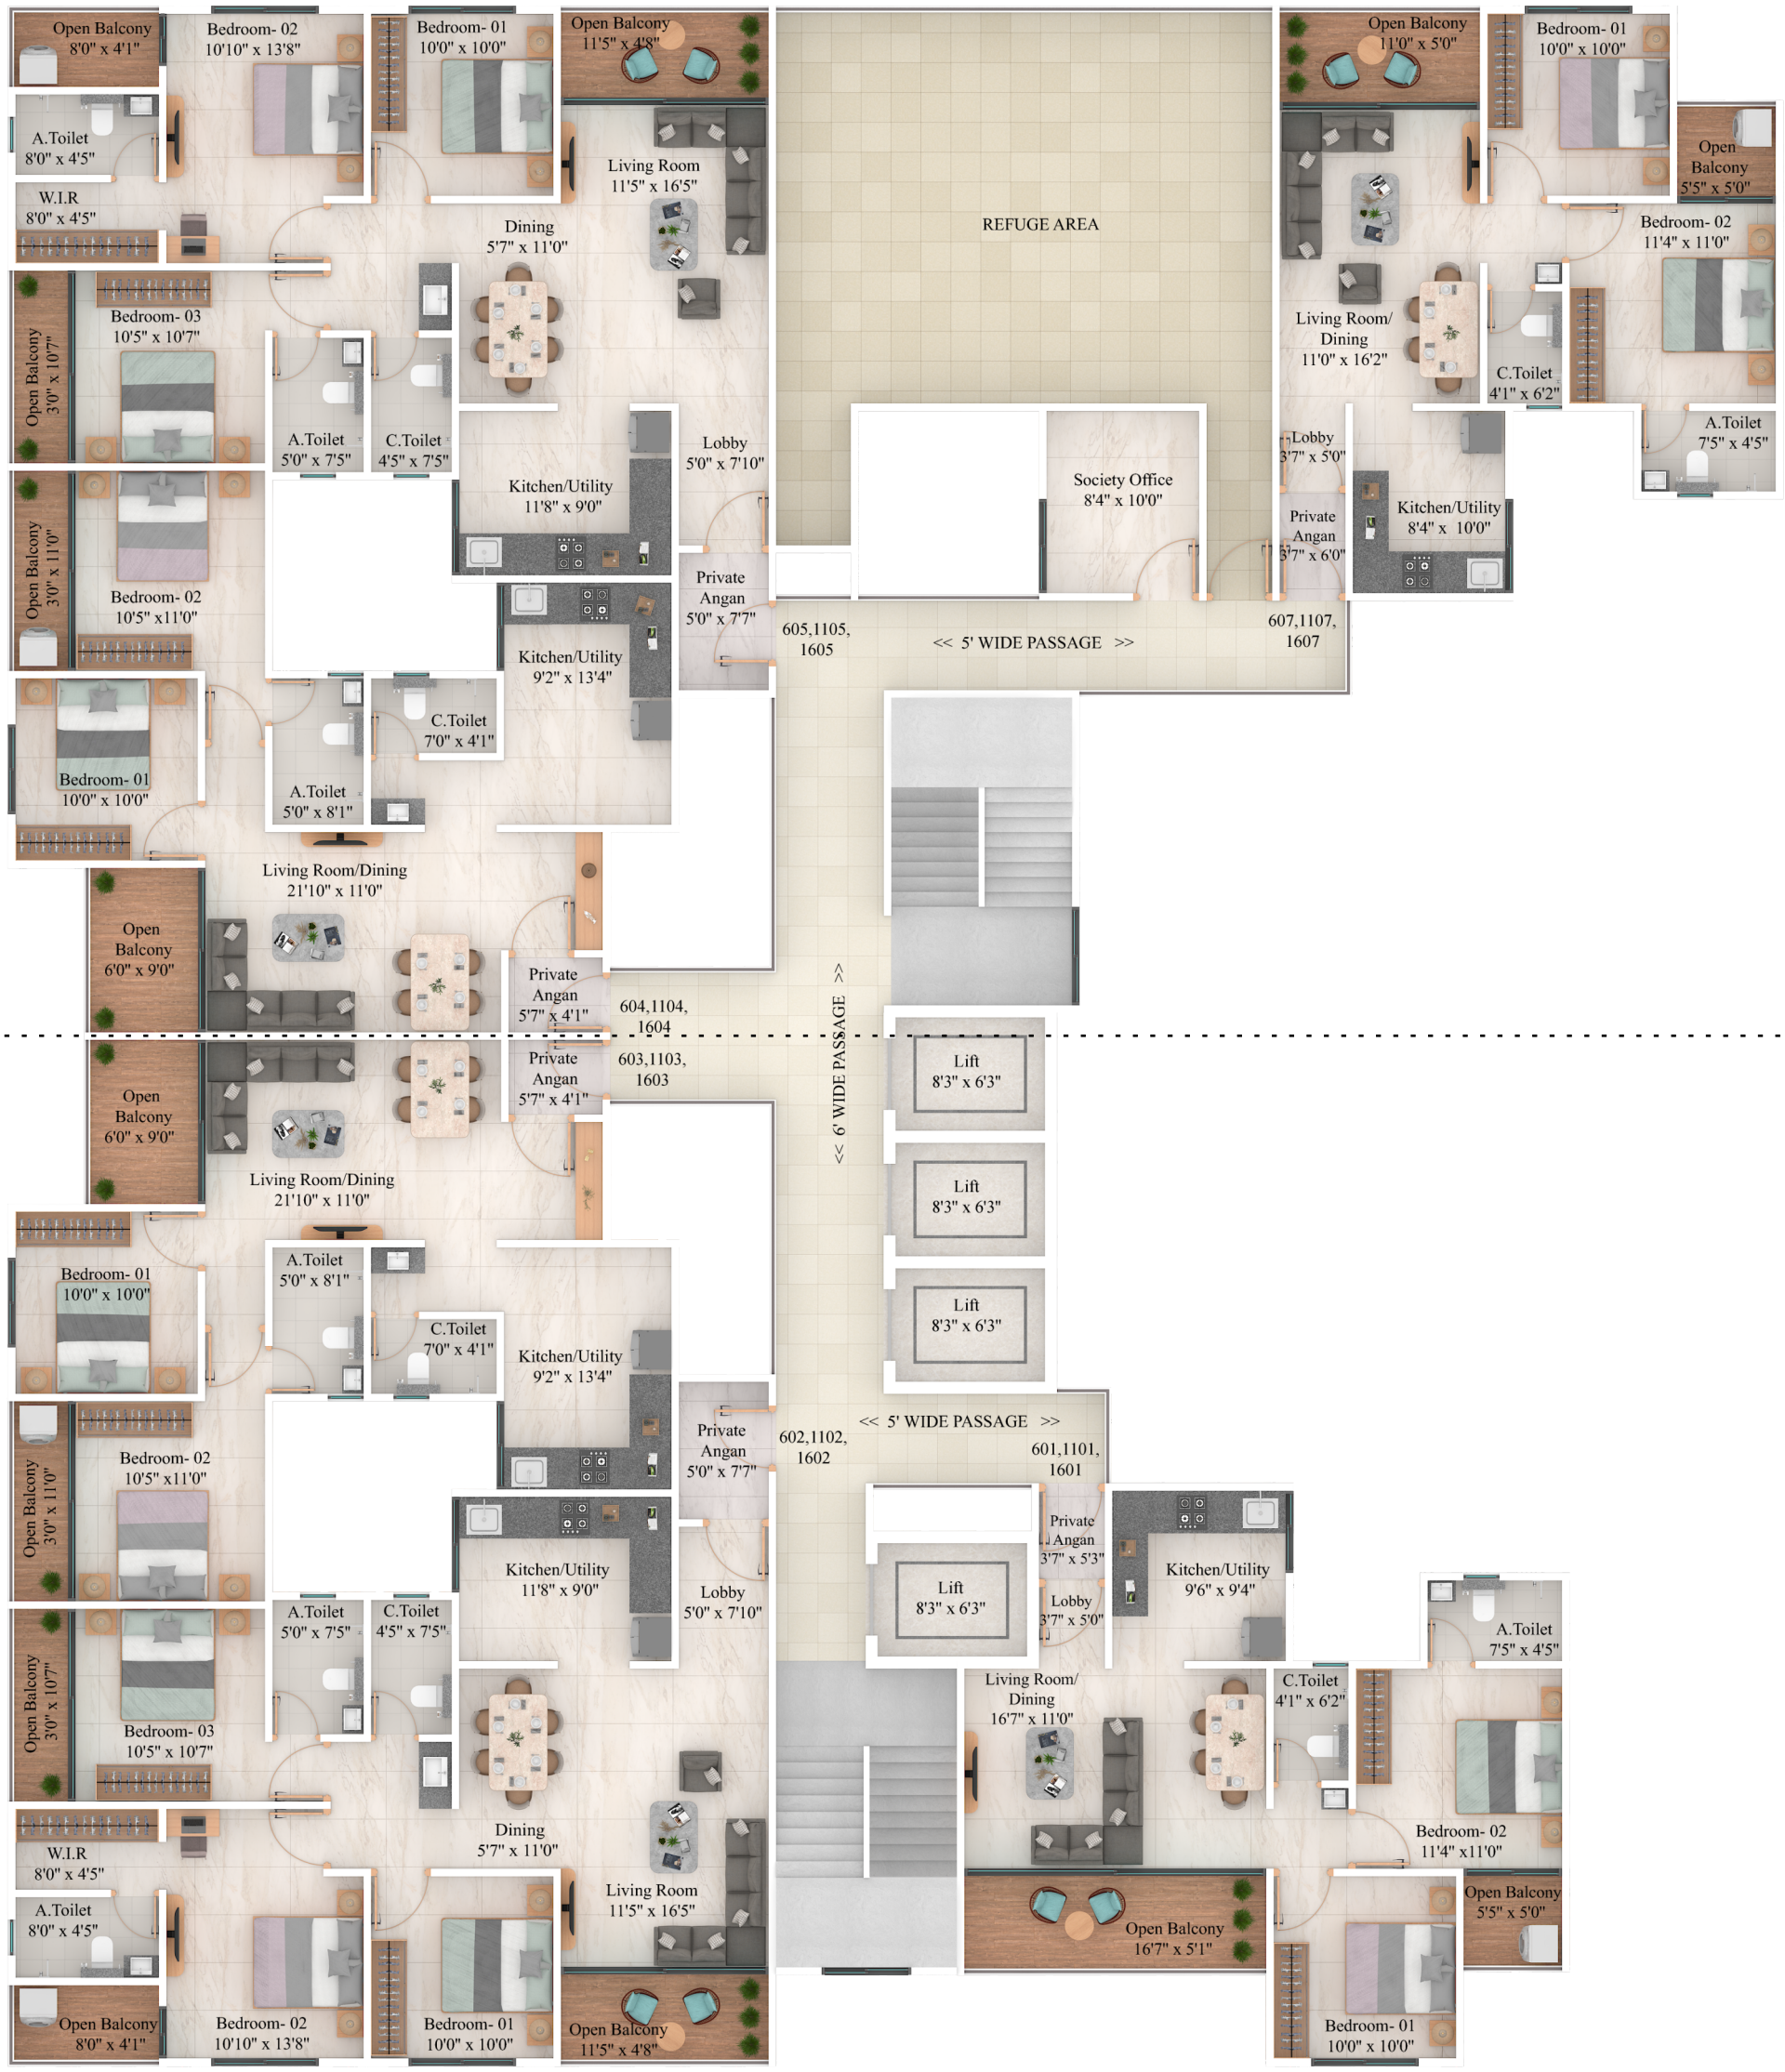


C BUILDING REFUGE FLOOR - WING 1

	Type	Rera Carpet	Enclosed Balcony	Open Balcony	Total	Carpet Area (Sq. Ft.)
		Sq. M	Sq. M	Sq. M	Sq. M	
601 ,1101, 1601	2BHK	57.49	2.67	10.30	70.46	758.43
602 ,1102, 1602	3BHK	91.51	5.88	10.88	108.27	1165.42
603 ,1103, 1603	2BHK	68.66	0.00	7.96	76.62	824.74
604 ,1104, 1604,	2BHK	68.66	0.00	7.96	76.62	824.74
605 ,1105, 1605	3BHK	91.51	5.88	10.88	108.27	1165.42
606 ,1106, 1606	2BHK	REFUSE AREA				
607 ,1107, 1607	2BHK	56.65	2.78	7.50	66.93	720.43

THE UNICORN

FLOOR PLAN BUILDING - C
REFUGE WING 2

Maha RERA No.:
P52100052724
https://maharera.mahaonline.gov.in

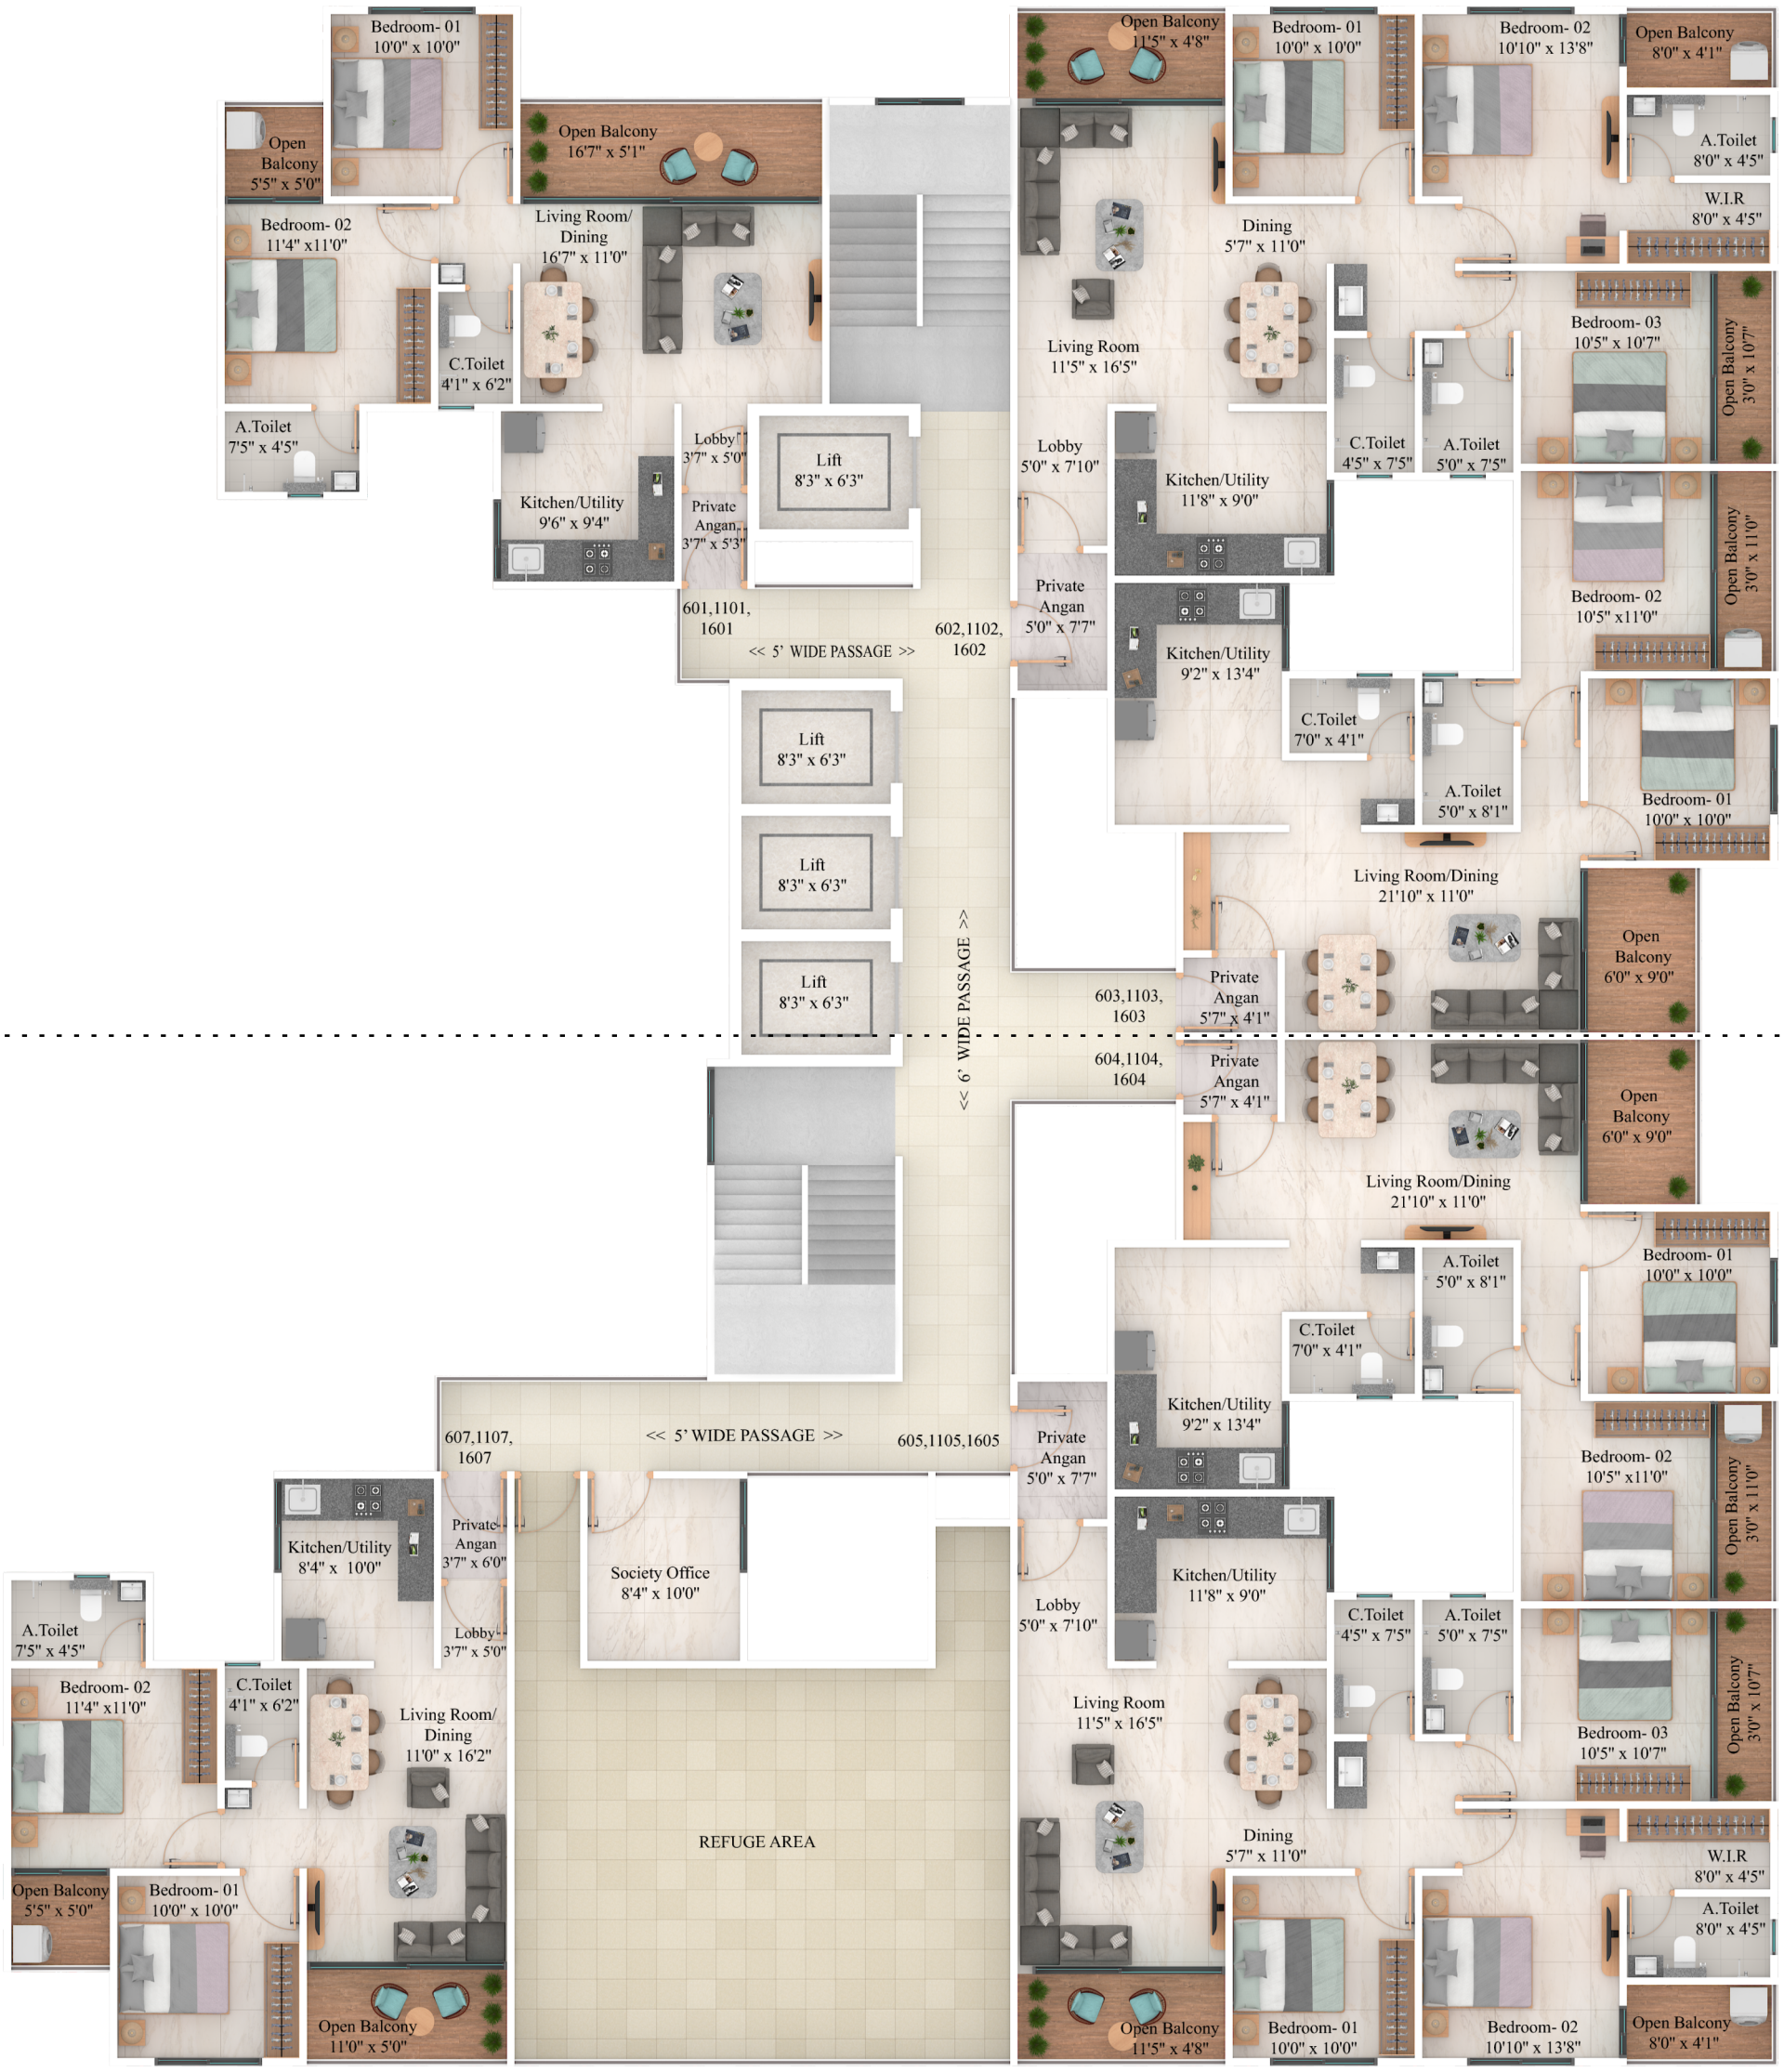

C BUILDING REFUGE FLOOR - WING 2

	Type	Rera Carpet	Enclosed Balcony	Open Balcony	Total	Carpet Area (Sq. Ft.)
		Sq. M	Sq. M	Sq. M	Sq. M	
601 ,1101, 1601	2BHK	57.49	2.67	10.30	70.46	758.43
602 ,1102, 1602	3BHK	91.51	5.88	10.88	108.27	1165.42
603 ,1103, 1603	2BHK	68.66	0.00	7.96	76.62	824.74
604 ,1104, 1604,	2BHK	68.66	0.00	7.96	76.62	824.74
605 ,1105, 1605	3BHK	91.51	5.88	10.88	108.27	1165.42
606 ,1106, 1606	2BHK	REFUSE AREA				
607 ,1107, 1607	2BHK	56.65	2.78	7.50	66.93	720.43